


СХЕМА ПЛАНИРОВОЧНОЙ ОРГАНИЗАЦИИ ЗЕМЕЛЬНОГО УЧАСТКА (М 1:500)

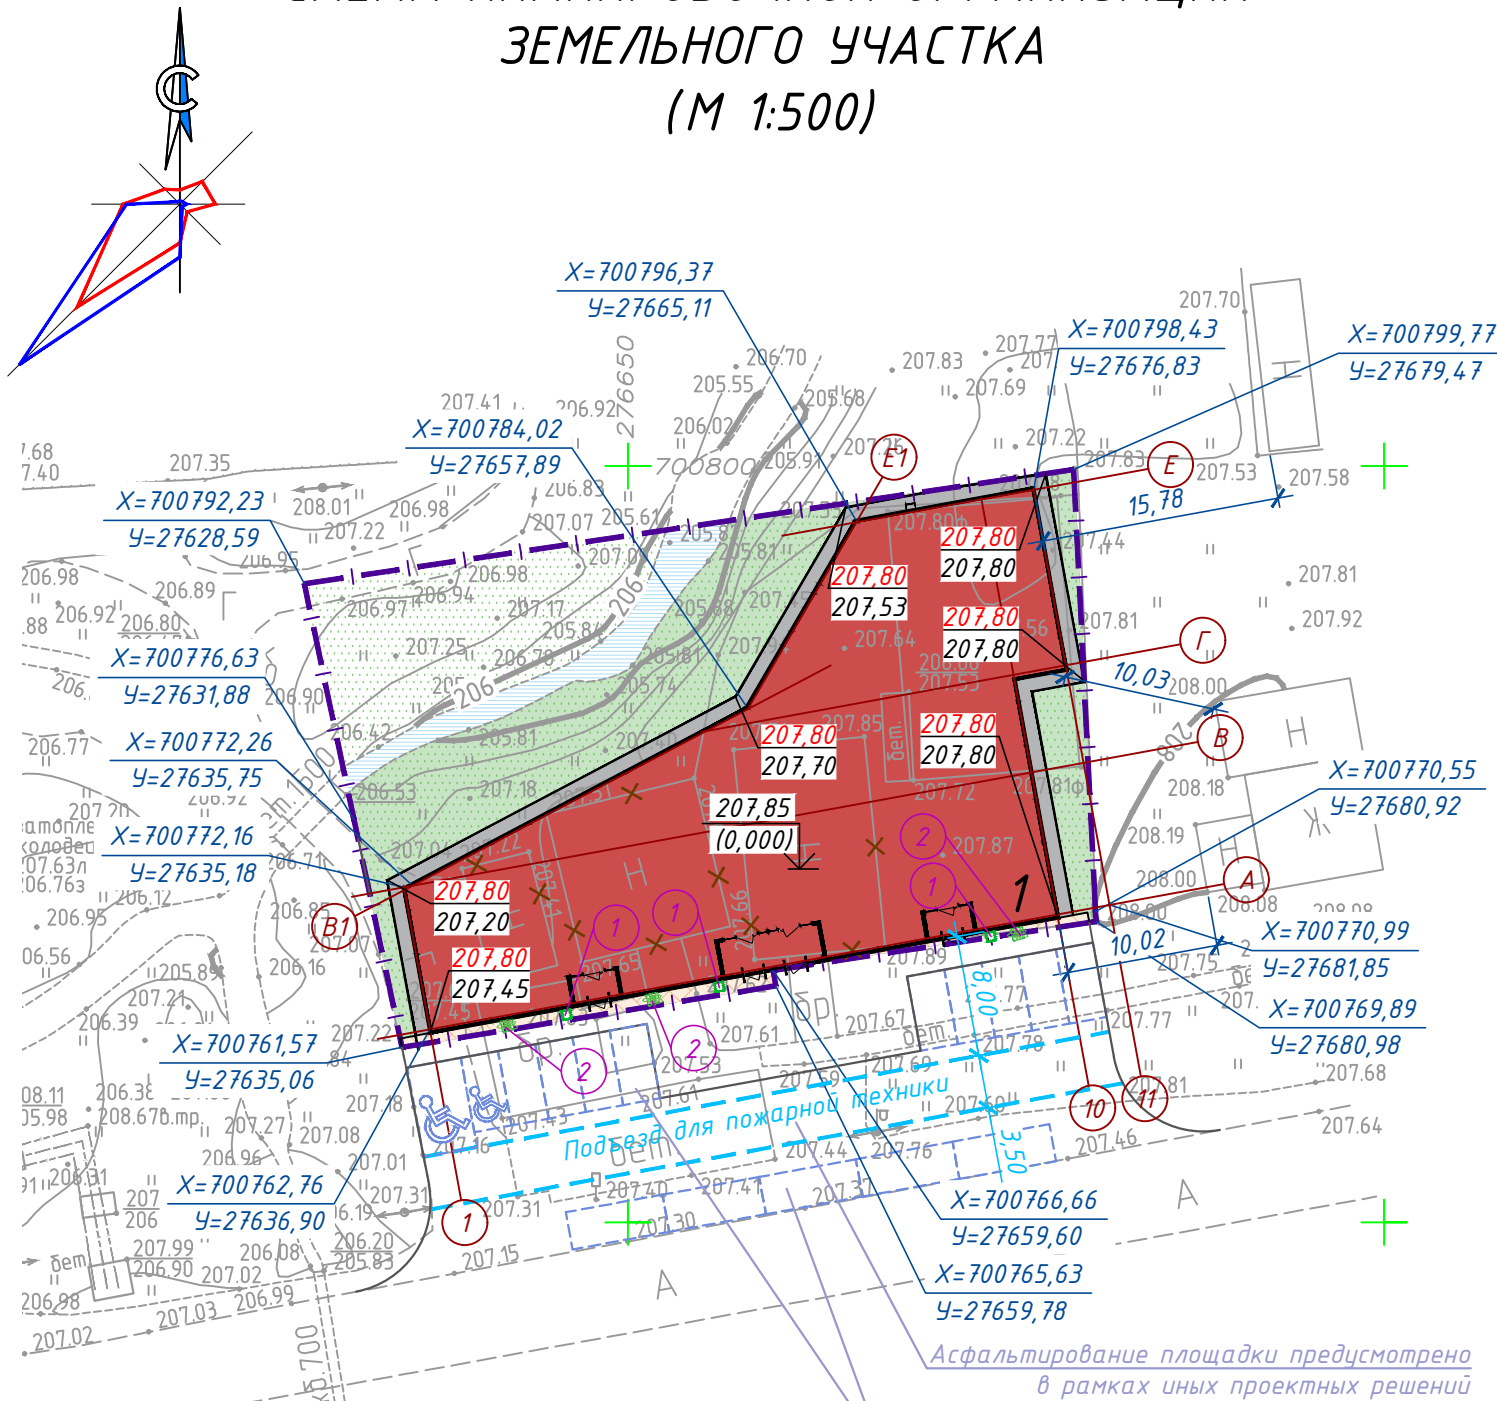

УСЛОВНЫЕ ОБОЗНАЧЕНИЯ

- Граница земельного участка
- Здание (проект.)
- Демонтируемые сооружения
- Тротуар с покрытием из брусчатки с водонепроницаемым основанием (проект.)
- Отмостка с бетонным покрытием (проект.)
- Газон обыкновенный (проект.)
- Газон существующий
- Водная поверхность существующего водотока
- Малые архитектурные формы и переносные изделия (проект.)

ВЕДОМОСТЬ ЖИЛЫХ И ОБЩЕСТВЕННЫХ ЗДАНИЙ И СООРУЖЕНИЙ

Номер на плане	Наименование и обозначение	Этажность	Количество		Площадь, м ²				Строительный объем, м ³		
			зданий	квартир	застройки		общая нормируемая		здания	всего	
					здания	всего	здания	всего			
1	Магазин	1	1	-	-	824,29	824,29	801,91	801,91	3660,97	3660,97

БАЛАНС ТЕРРИТОРИИ

Но-мер п/п	Наименование	Площадь, м ²	%
1	Площадь земельного участка в границе землеотвода	1495,00	100,0
2	Площадь застройки	824,29	55,1
3	Площадь твердых покрытий	122,85	8,2
4	Площадь, занятая водными объектами	56,90	3,8
5	Площадь озеленения территории	490,96	32,9

ВЕДОМОСТЬ МАЛЫХ АРХИТЕКТУРНЫХ ФОРМ И ПЕРЕНОСНЫХ ИЗДЕЛИЙ

Поз.	Обозначение	Наименование	Кол.	Примечание
1	9031, 9040	Урна, вкладыш для урны	3	ООО "Наш двор Сибирь"
2	11002	Вазон	3	ООО "Наш двор Сибирь"

ПРИМЕЧАНИЕ

- Границы земельного участка с к.н. 24:48:0106012:349 нанесены в соответствии с ГПЗУ.
- Границы зон действия публичных сервитутов на земельных участках отсутствуют.
- Система координат - МСК-166.
- Строительство ведется в один этап.
- Конструкции дорожных одежд приведены на листе 3.
- Благоустройство за границей земельного участка разрабатывается в рамках иных проектных решений.

2023-13-ПЗУ

Магазин, расположенный по адресу:
Красноярский край, г. Заозерный, ул. Кузьмина, 52Б,
земельный участок с кадастровым номером 24:48:0106012:349

Изм.	Кол.уч.	Лист	№ док.	Подп.	Дата	Стадия	Лист	Листов
Разраб.		Романова				П	2	
Н. контр.		Ясев М.				Схема планировочной организации земельного участка, М 1:500		
ГИП		Сидоров						